


Skizze Spielplatz Treiben Mst 1:50, 18.01.2023

Teil 1

- Fallraum
- Hindernisfreier Raum

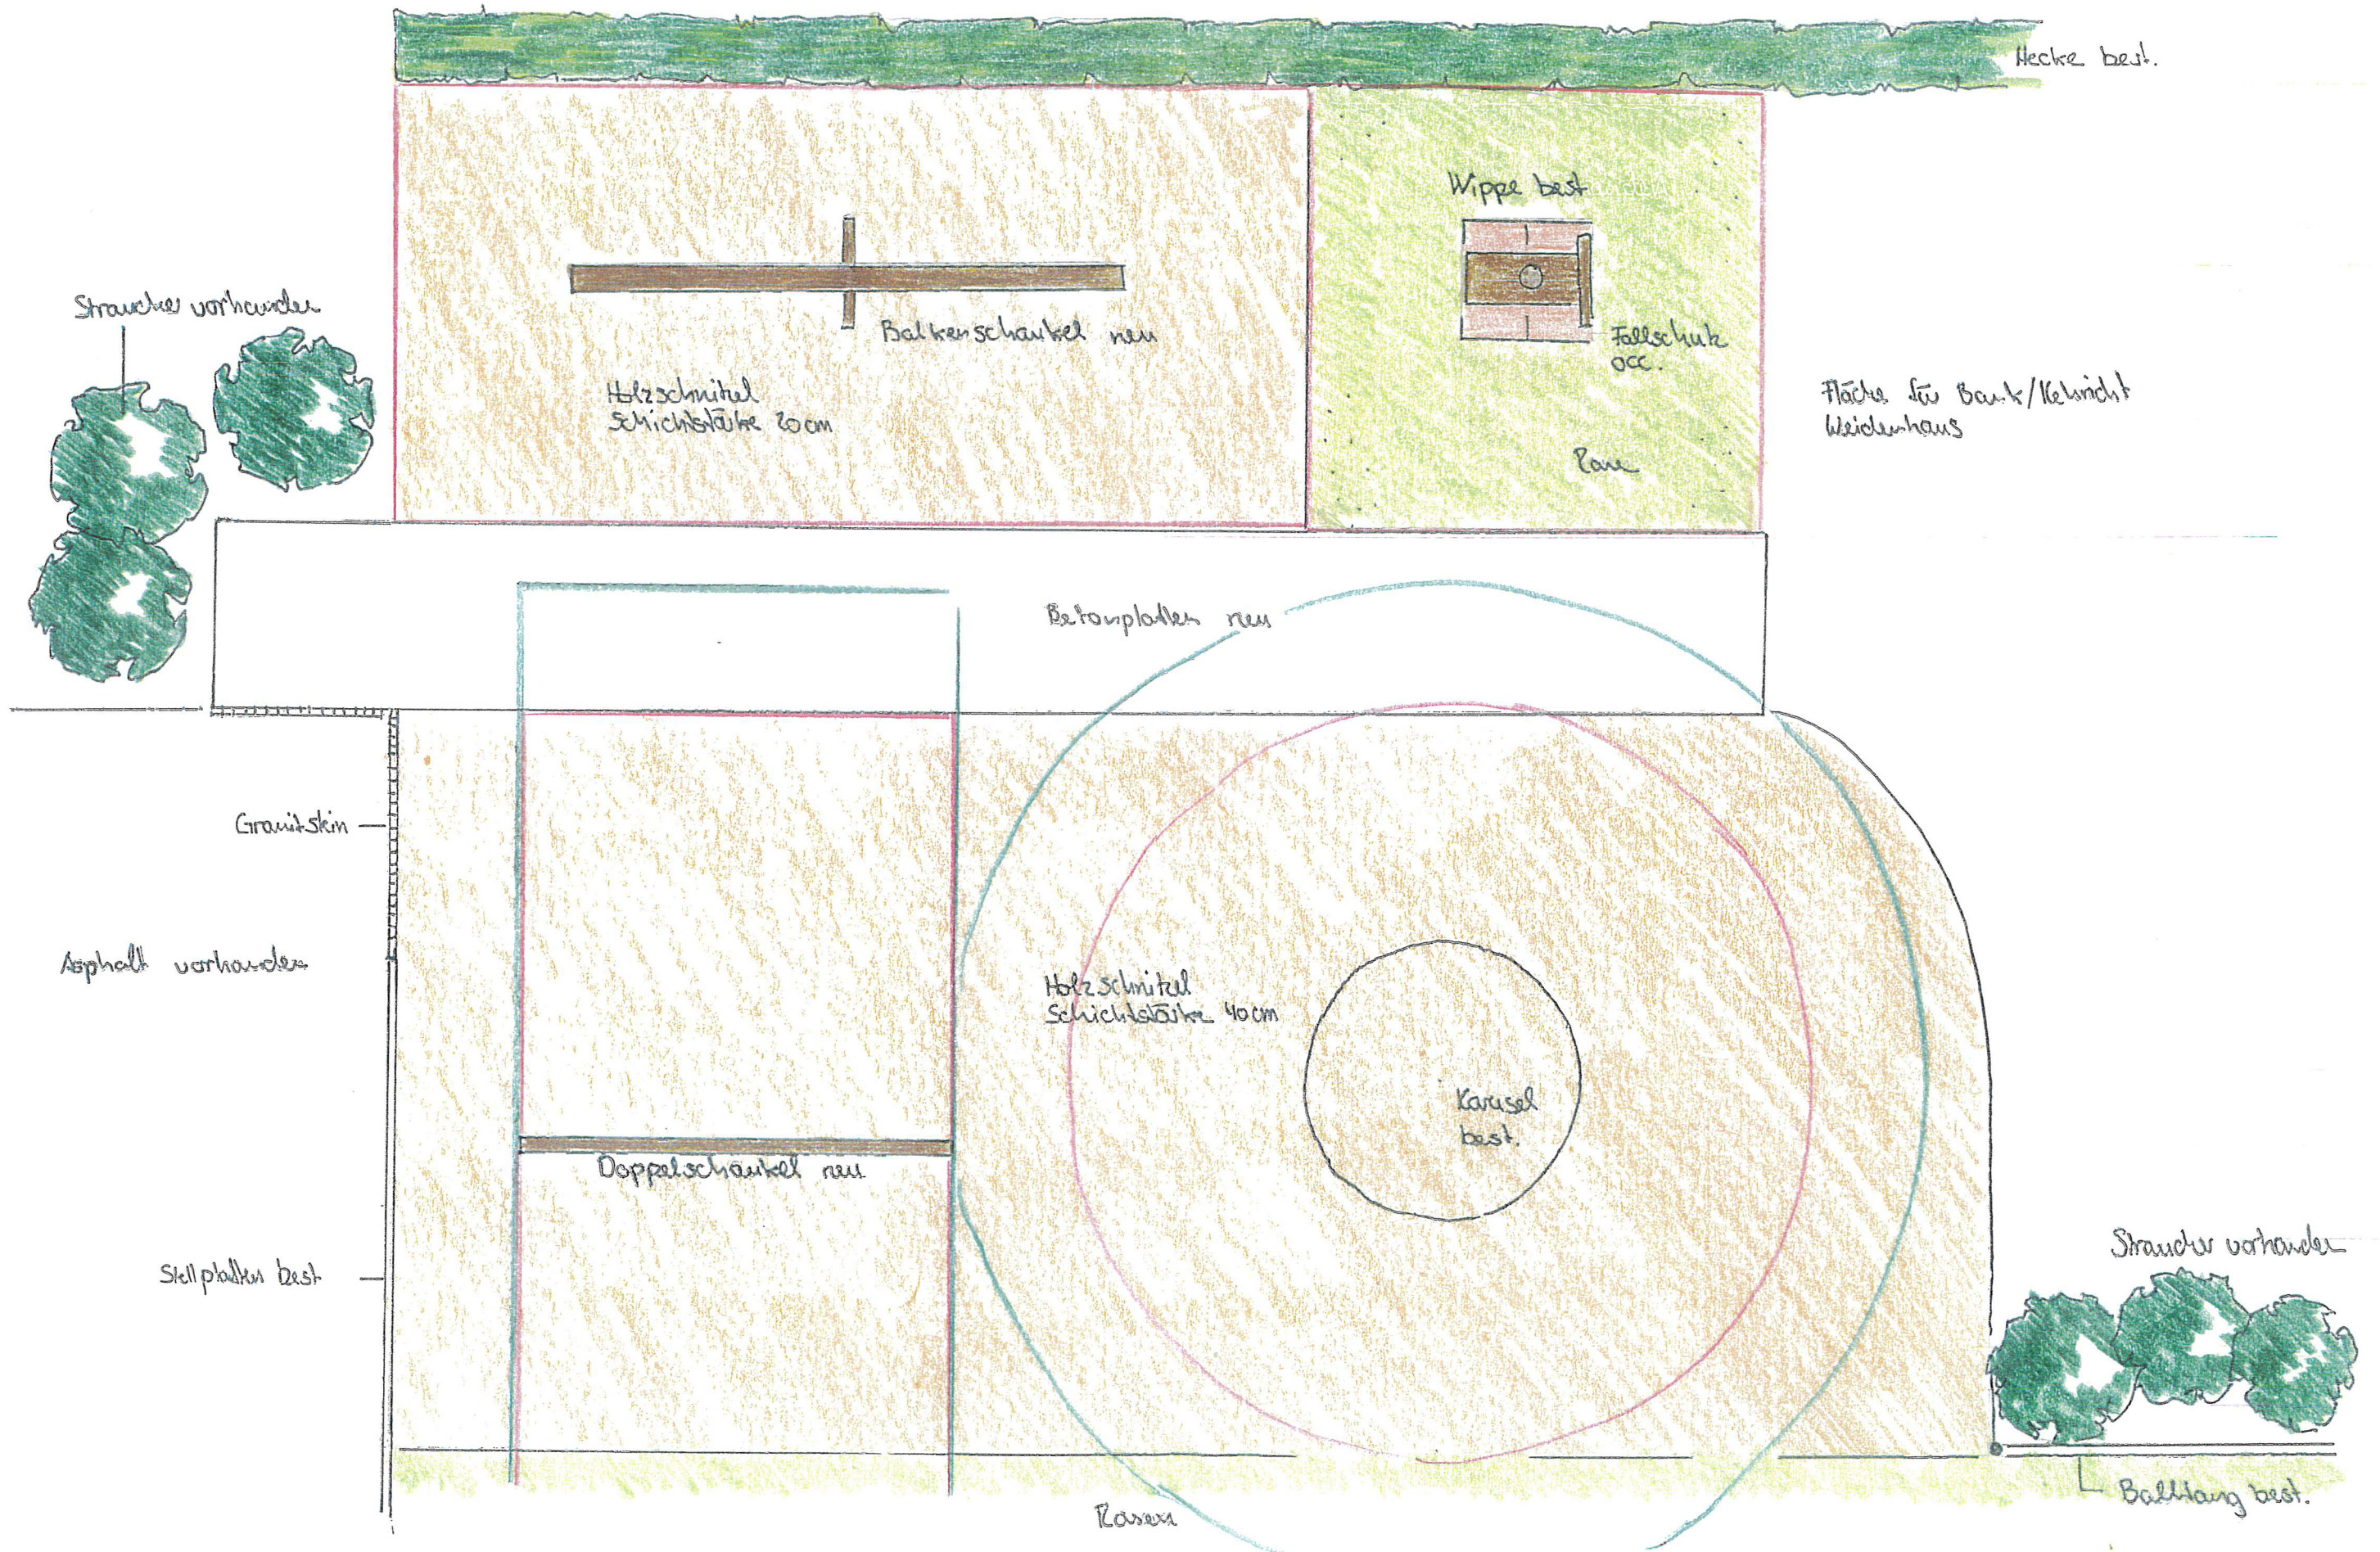

Skizze Spielplatz Treiben Mst 1:50 18.01.2023
Teil 2

